


ТЕХНИЧЕСКИЙ ПЛАН ЗДАНИЯ

План части этажа

1 этаж, 2 подъезд, нежилое помещение №2

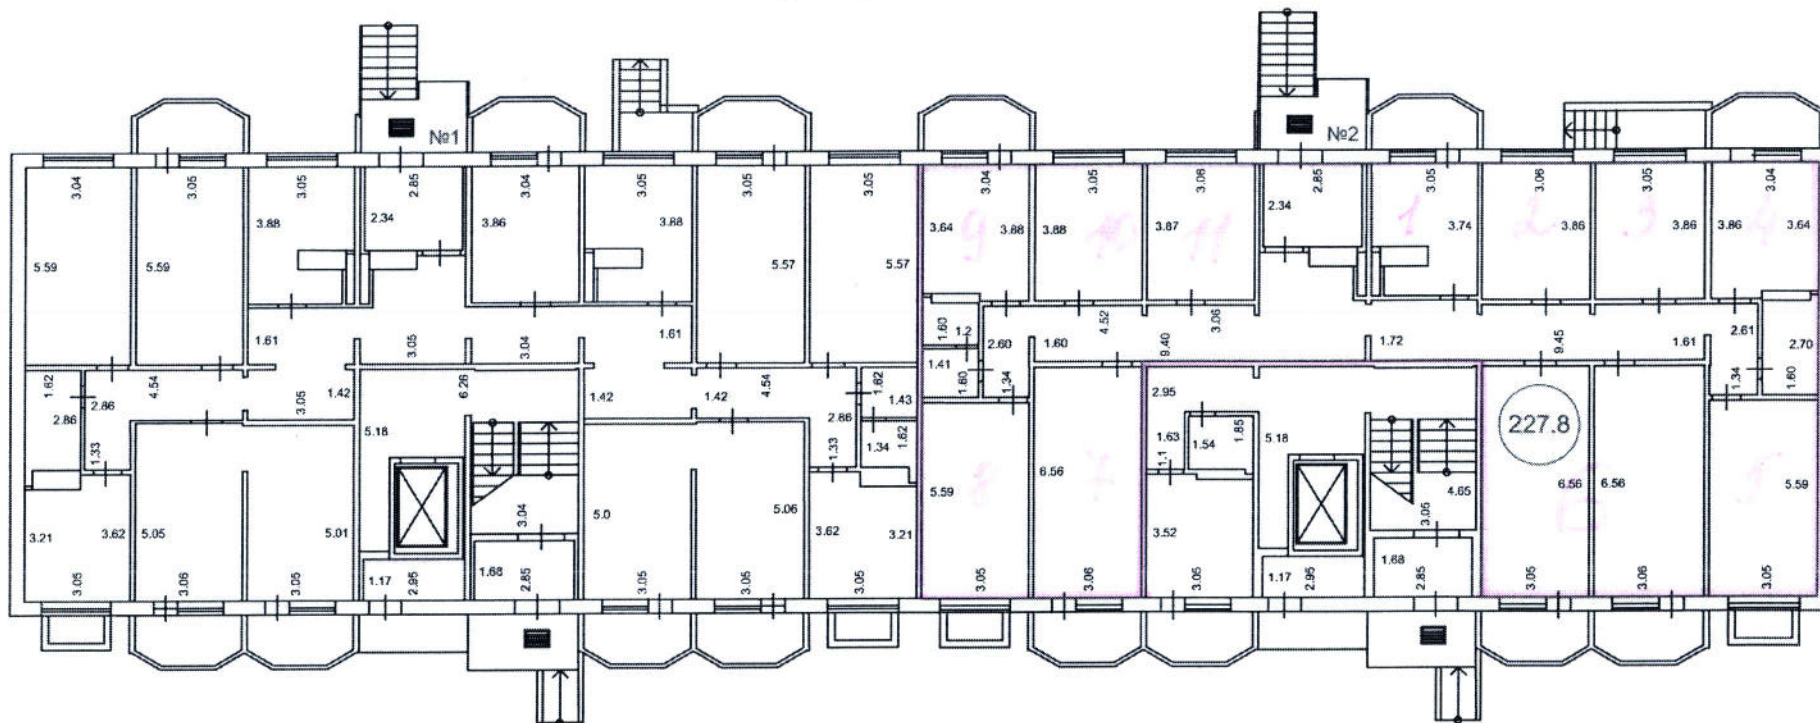



Масштаб 1:200


Условные обозначения:

№2 - номер помещения  - стена с окном

3.02 - линейный размер  - стена с дверью

 - окно с дверью на балкон

 - площадь помещения  - лестница

 - контур вновь образованного помещения

